


J. DIAS & DIAS, S.A.




932552750
geral@jdiasdias.pt
www.jdiasdias.pt

QUINTA DAS MARIANAS, LT. 18-19
PAREDE, CASCAIS

T2 A
PISO 0

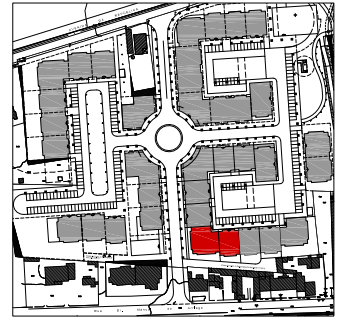

LOCALIZAÇÃO

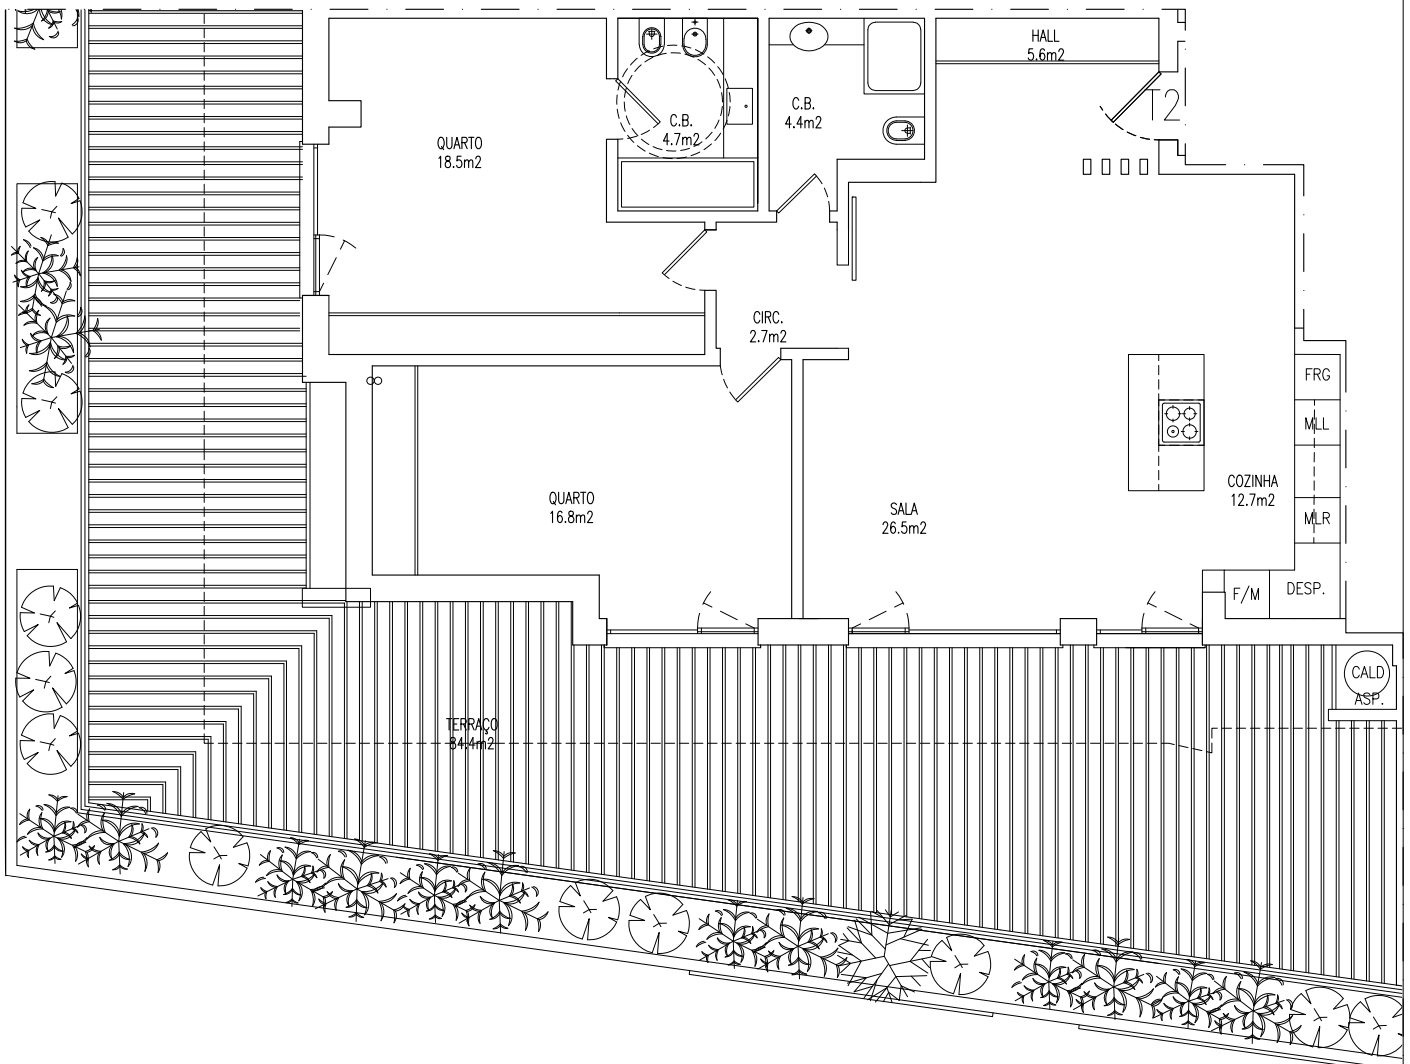

ÁREA BRUTA DE CONSTR.:
106.00m²
+TERRAÇO:
84.40m²

AS DIMENSÕES APRESENTADAS DEVERÃO SER CONFIRMADAS NO LOCAL. PODERÃO SER FEITAS ALTERAÇÕES DURANTE A EXECUÇÃO DA OBRA.

1:100