
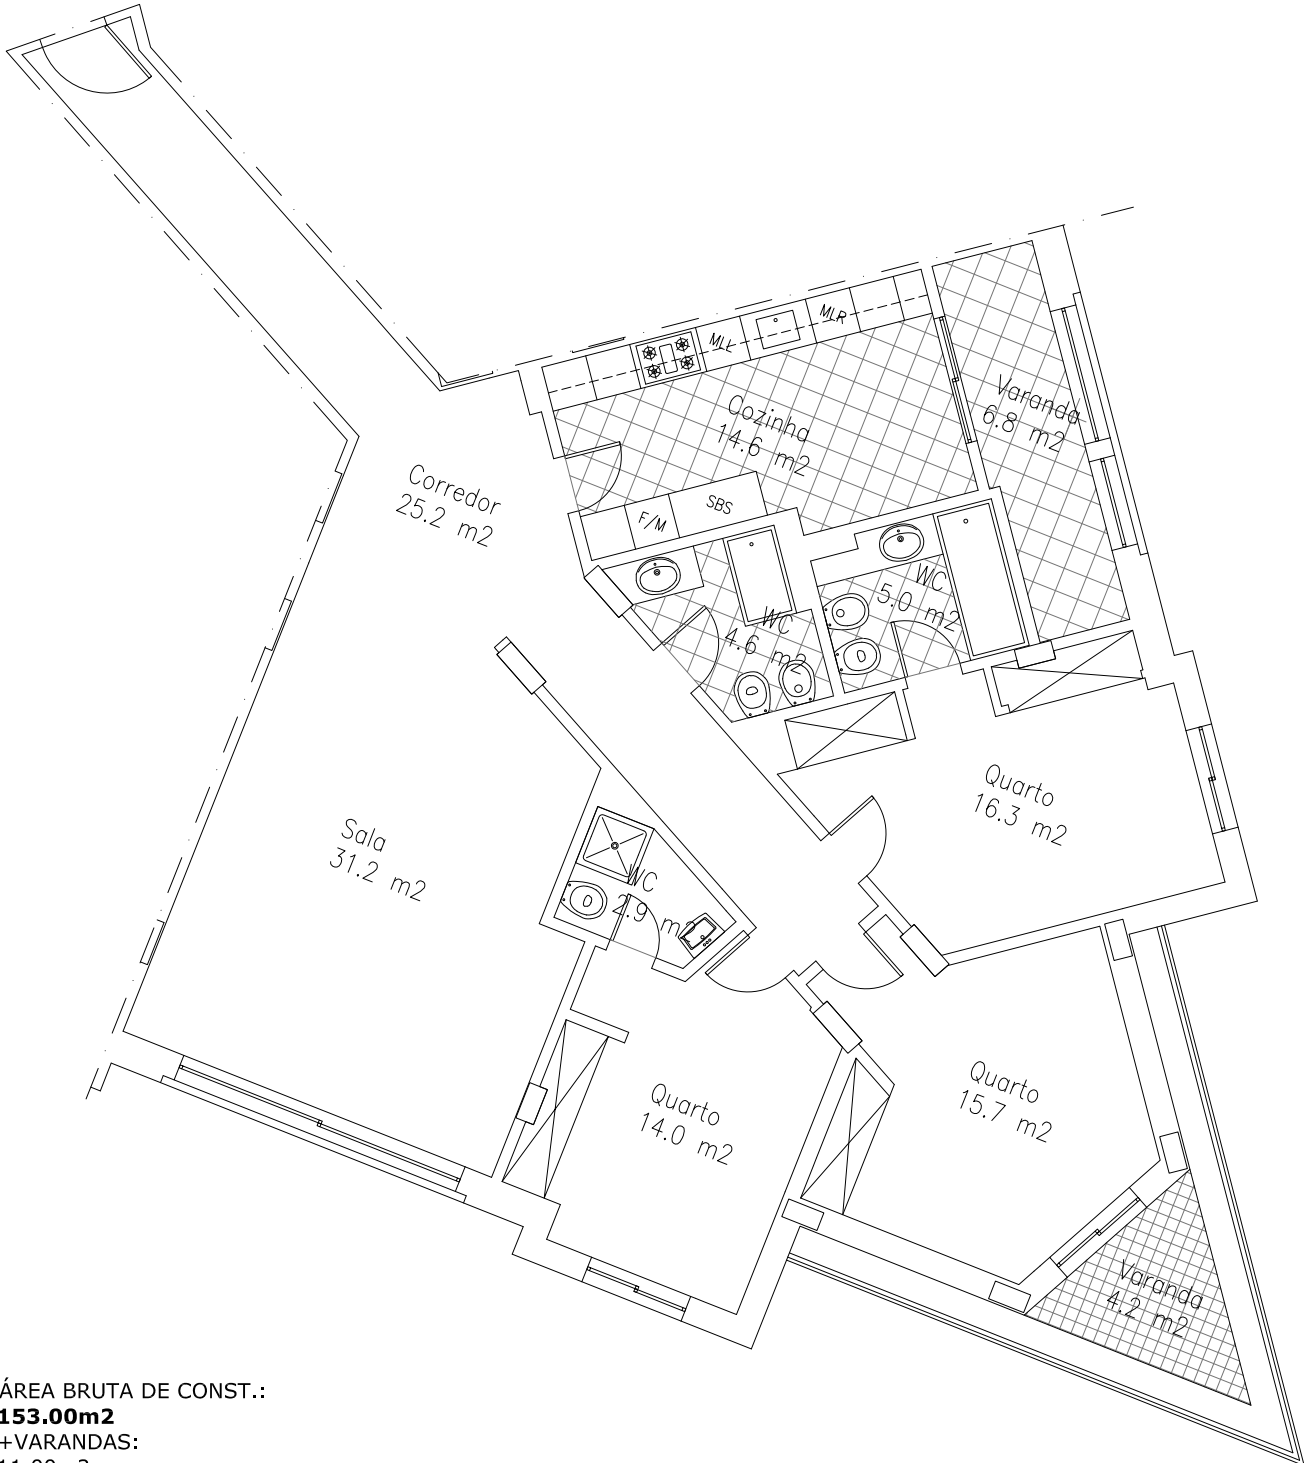


932552750
geral@jdiasdias.pt
www.jdiasdias.pt

EDIFÍCIO DO VALE
QUEIJAS

T3 - 2ºD

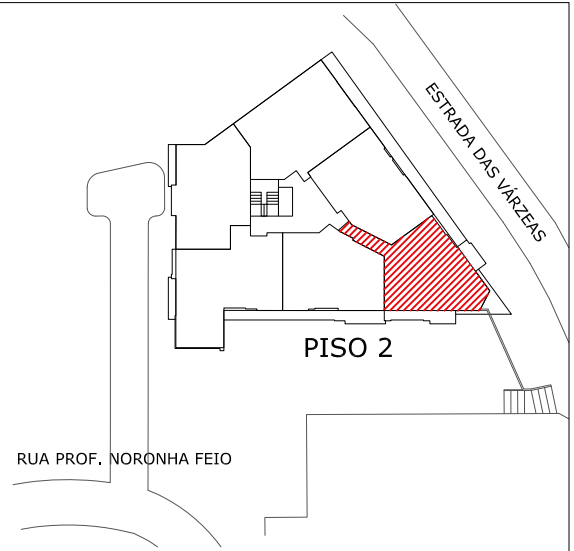

ÁREA BRUTA DE CONST.:
153.00m²
+VARANDAS:
11.00m²

AS DIMENSÕES APRESENTADAS DEVERÃO SER CONFIRMADAS NO LOCAL. PODERÃO SER FEITAS ALTERAÇÕES DURANTE A EXECUÇÃO DA OBRA.