




932552750
geral@jdiasdias.pt
www.jdiasdias.pt

EDIFÍCIO DO VALE QUEIJAS

T2 - 3º C

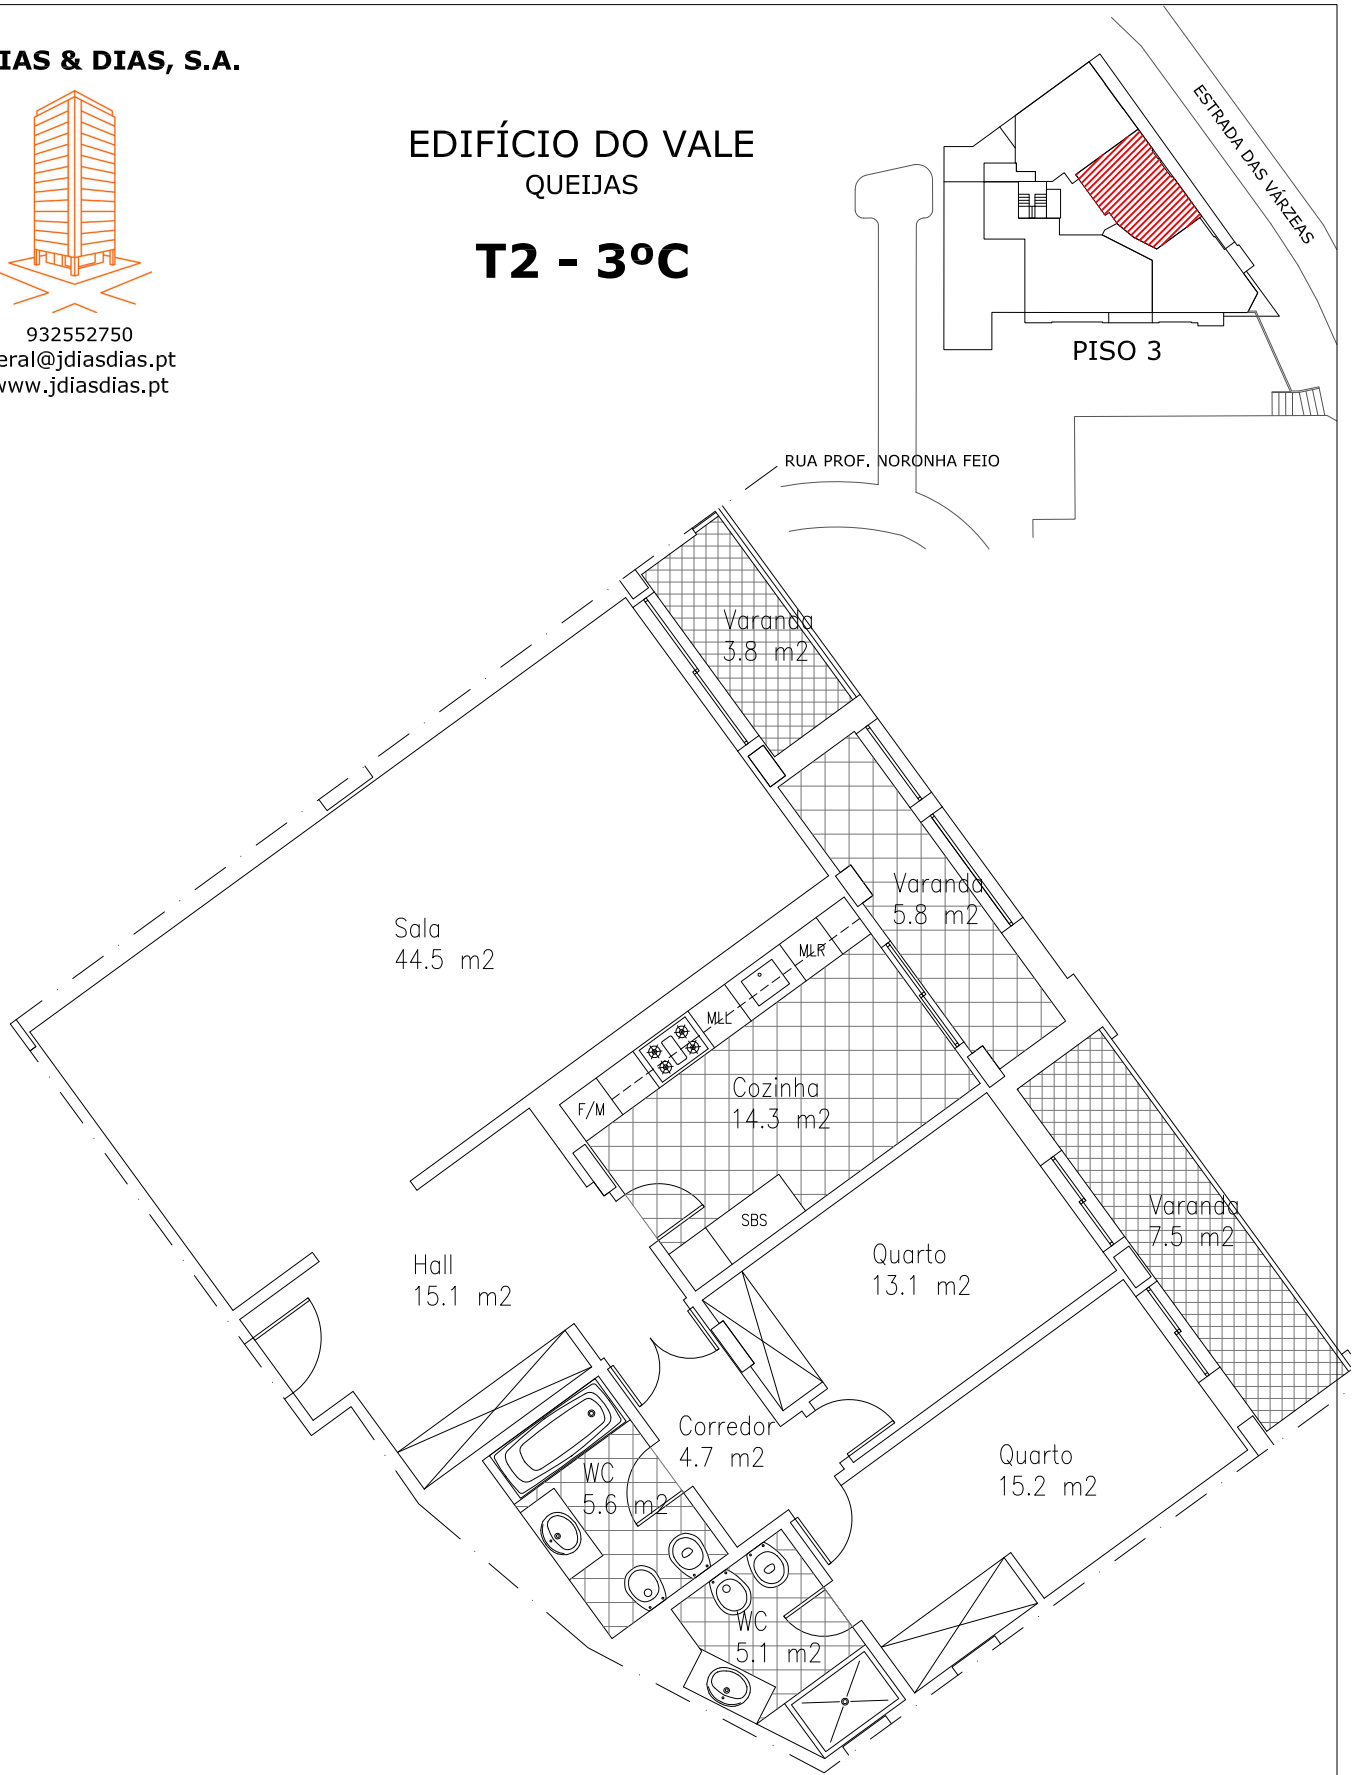

ÁREA BRUTA DE CONST.:
133.50m²
+VARANDAS:
17.10m²

AS DIMENSÕES APRESENTADAS DEVERÃO SER CONFIRMADAS NO LOCAL. PODERÃO SER FEITAS ALTERAÇÕES DURANTE A EXECUÇÃO DA OBRA.